



# PREMIUM CELOROČNÍ IZOLACE - PODLAHA

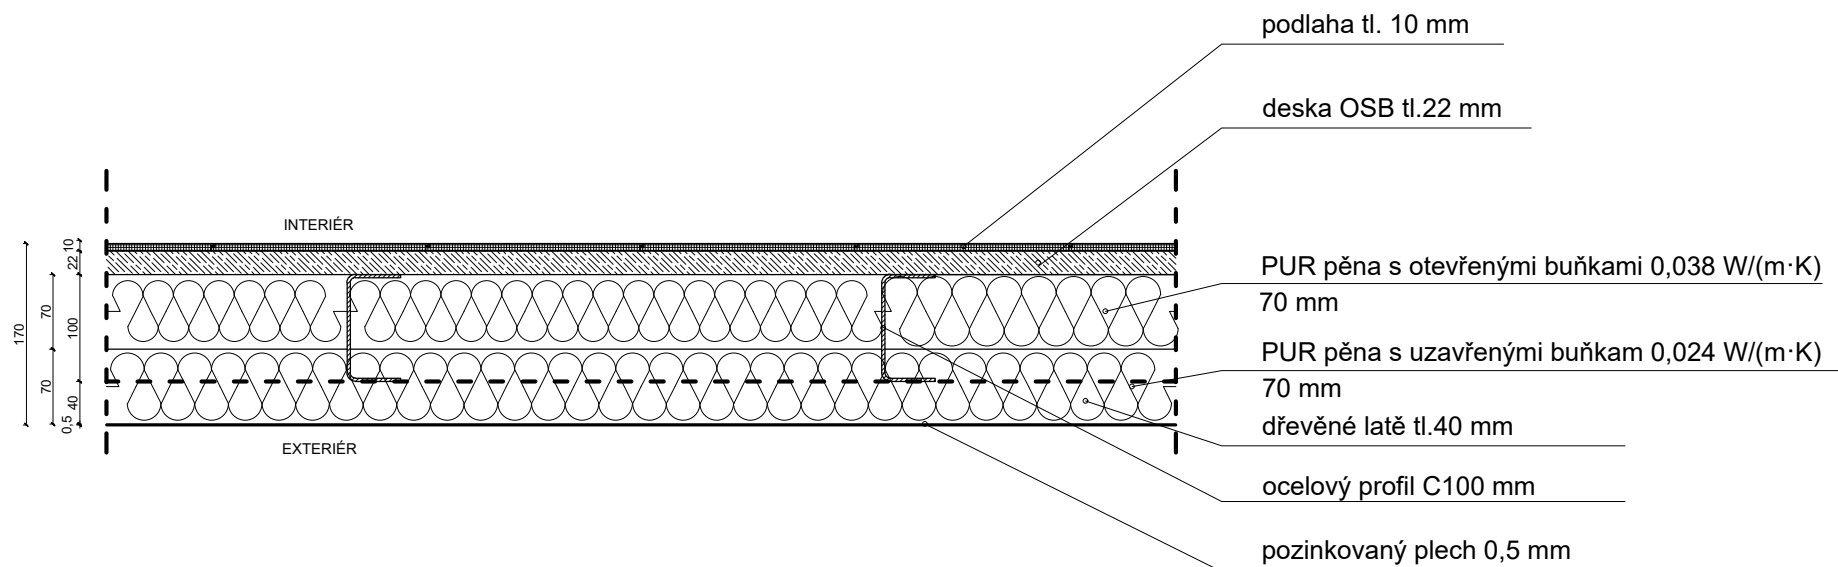

# PREMIUM CELOROČNÍ IZOLACE - STŘECHA

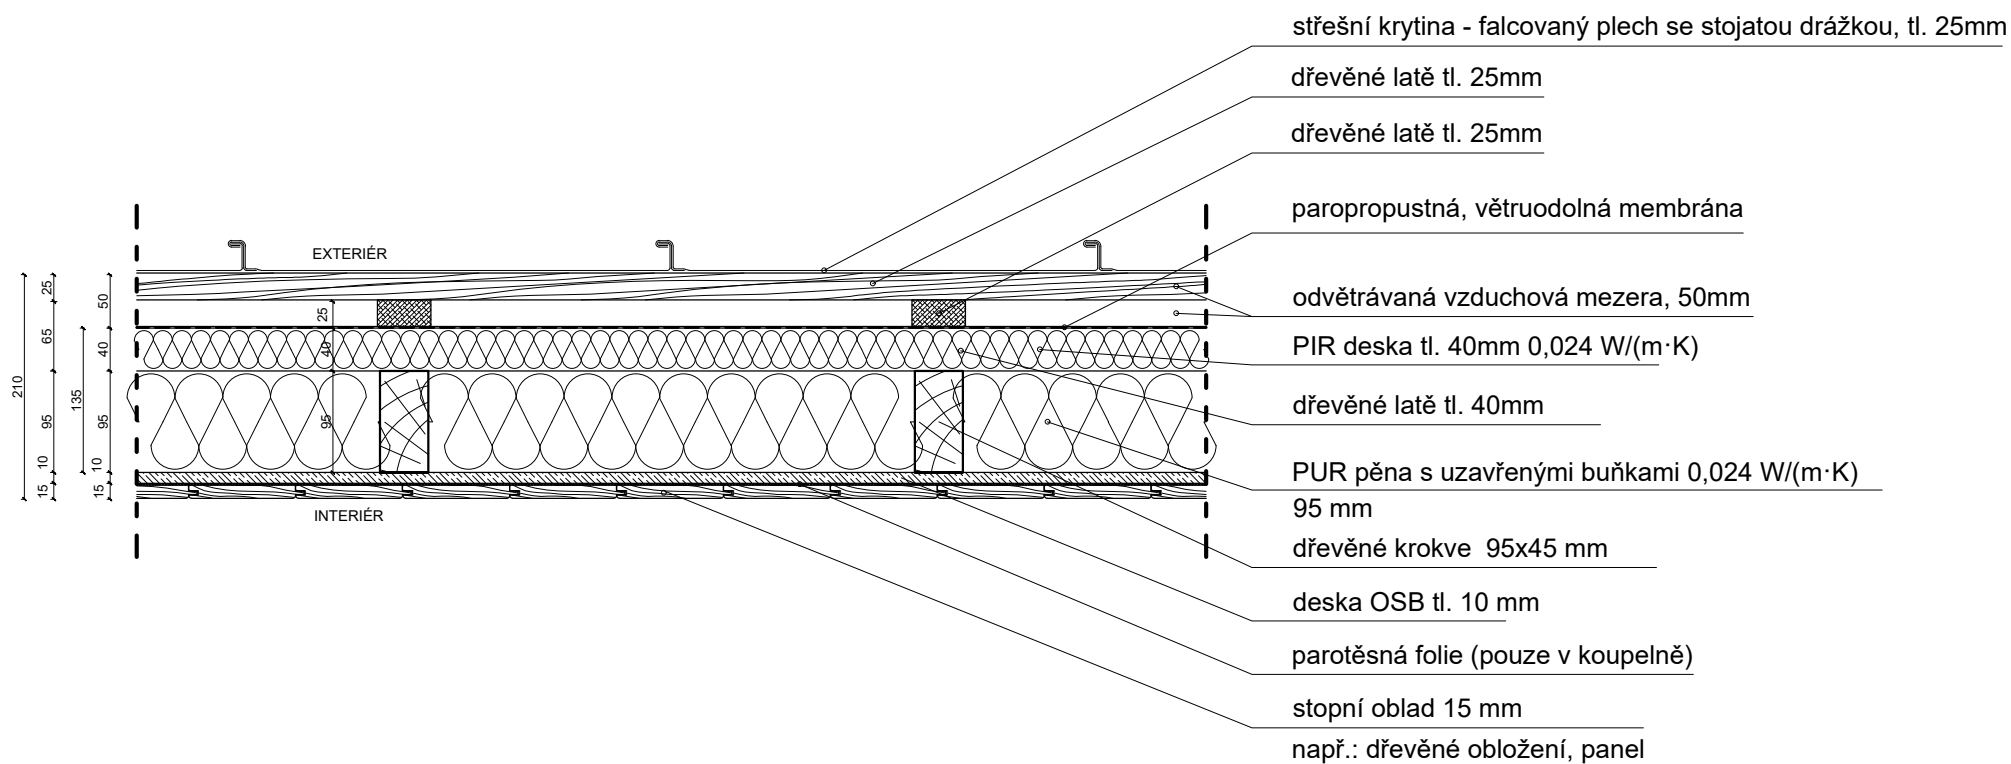

# PREMIUM CELOROČNÍ IZOLACE - VNĚJŠÍ STĚNA

