



STANDARDNÍ CELOROČNÍ IZOLACE - PODLAHA

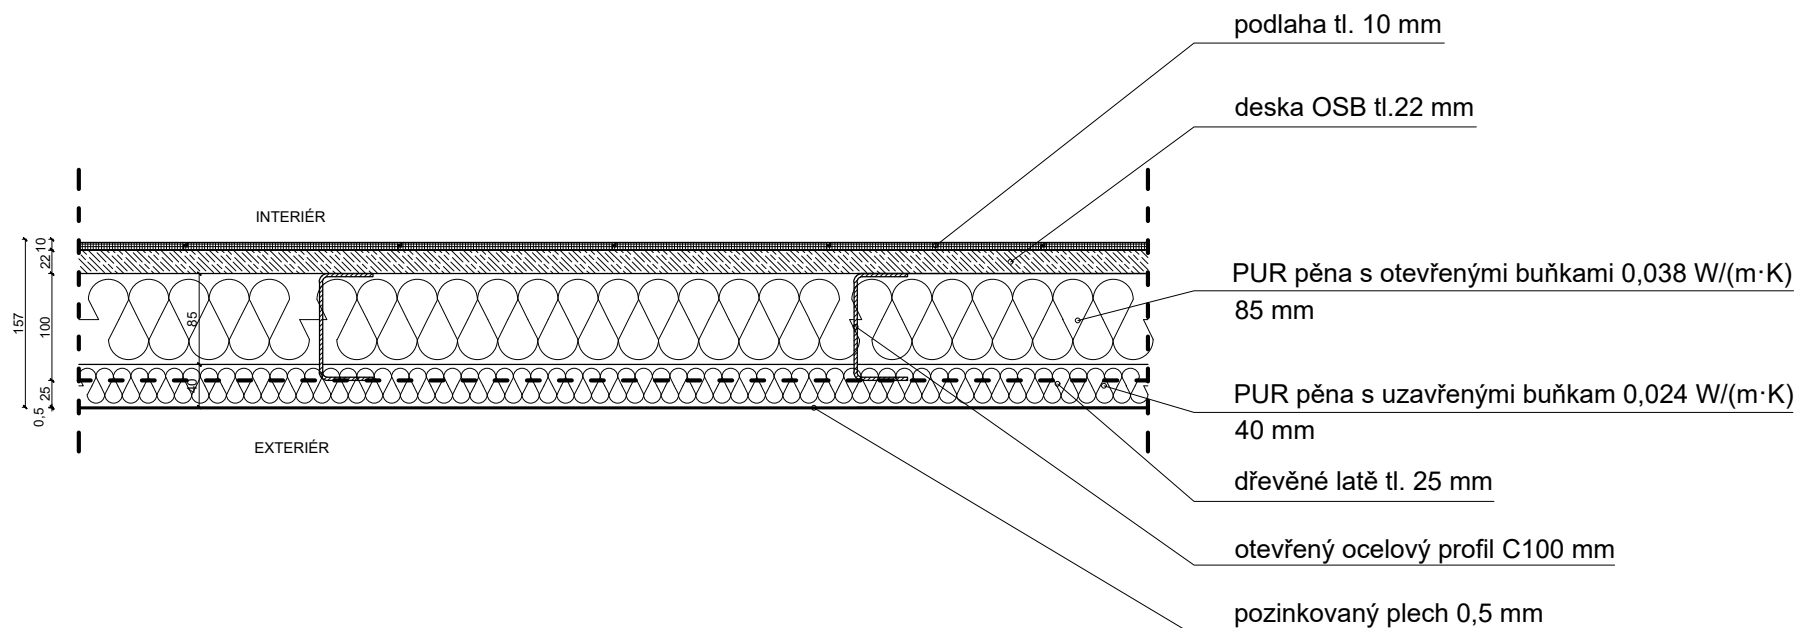

STANDARDNÍ CELOROČNÍ IZOLACE - STŘECHA

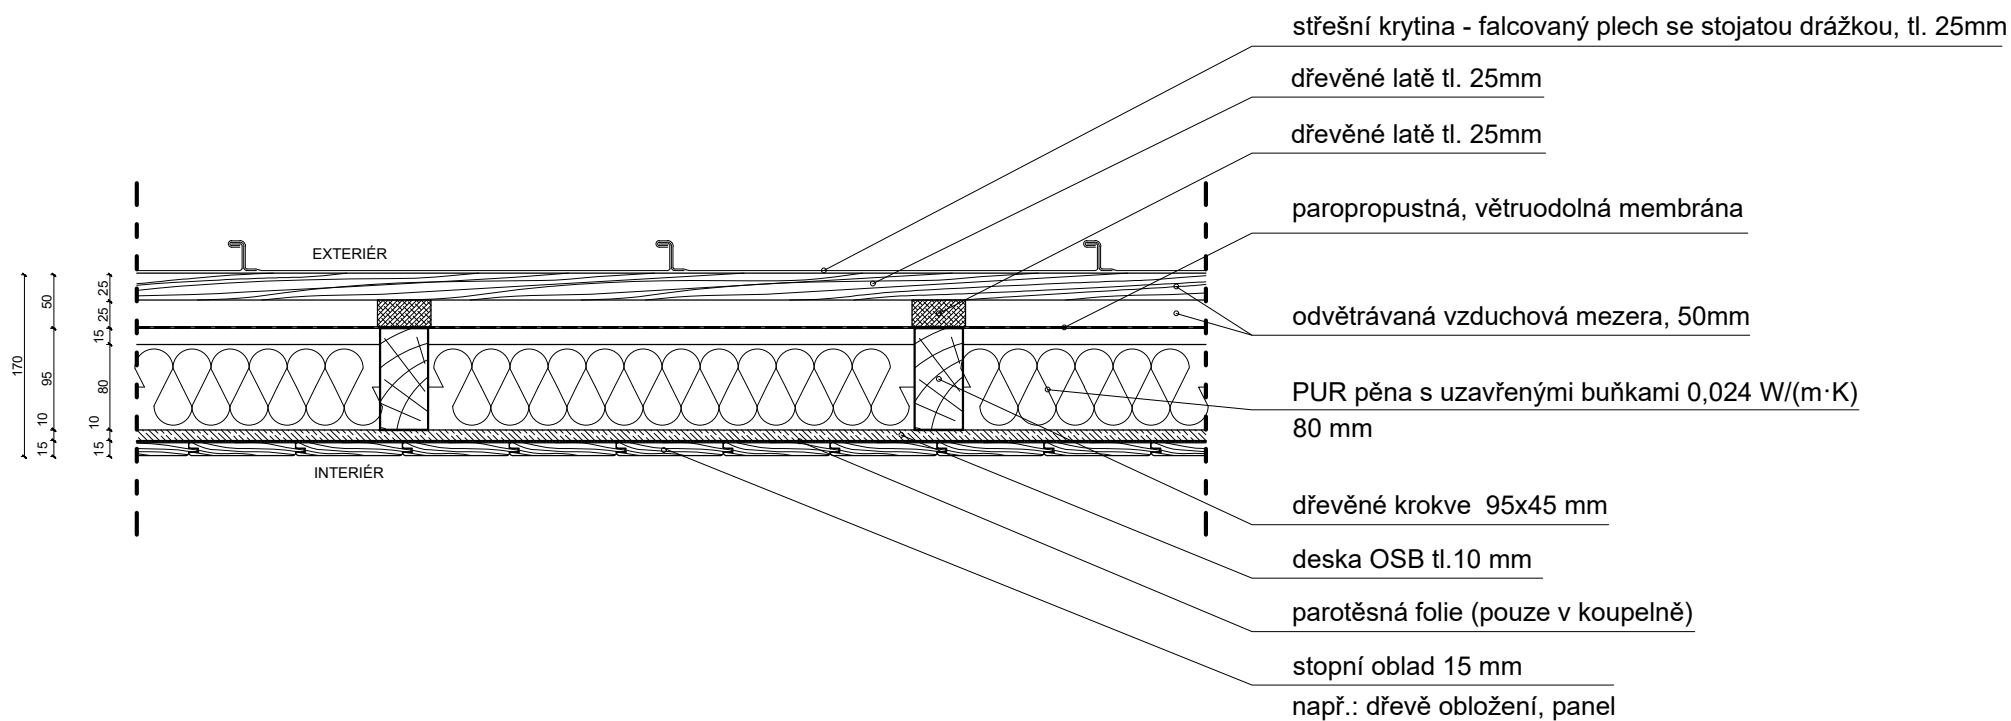

STANDARDNÍ CELOROČNÍ IZOLACE - VNĚJŠÍ STĚNA

