


ULTRA PREMIUM CELOROČNÍ IZOLACE - PODLAHA


$U = 0,3^* [W/(m^2 \cdot K)]$

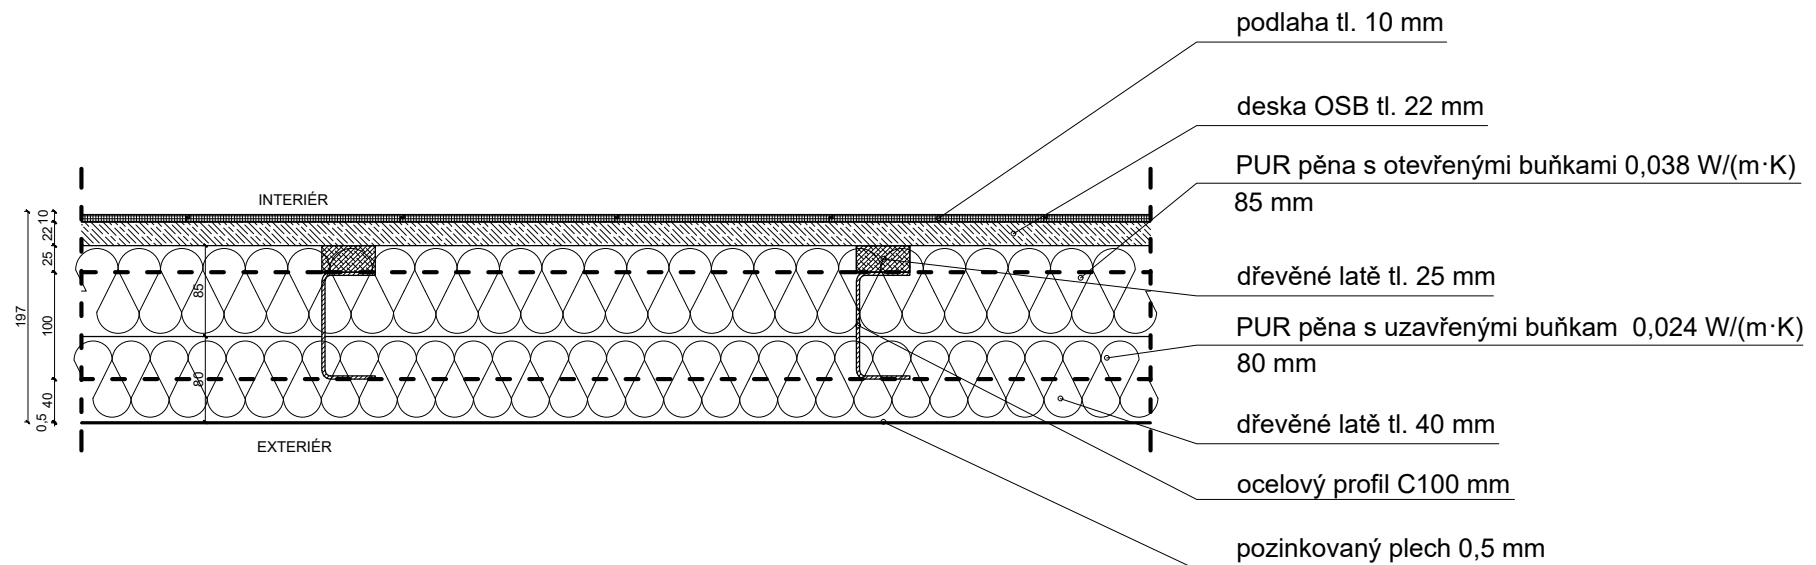

Izolace splňuje normované hodnoty součinitele prostupu tepla pro rok 2025

ULTRA PREMIUM CELOROČNÍ IZOLACE - STŘECHA

$U = 0,15^* [W/(m^2 \cdot K)]$

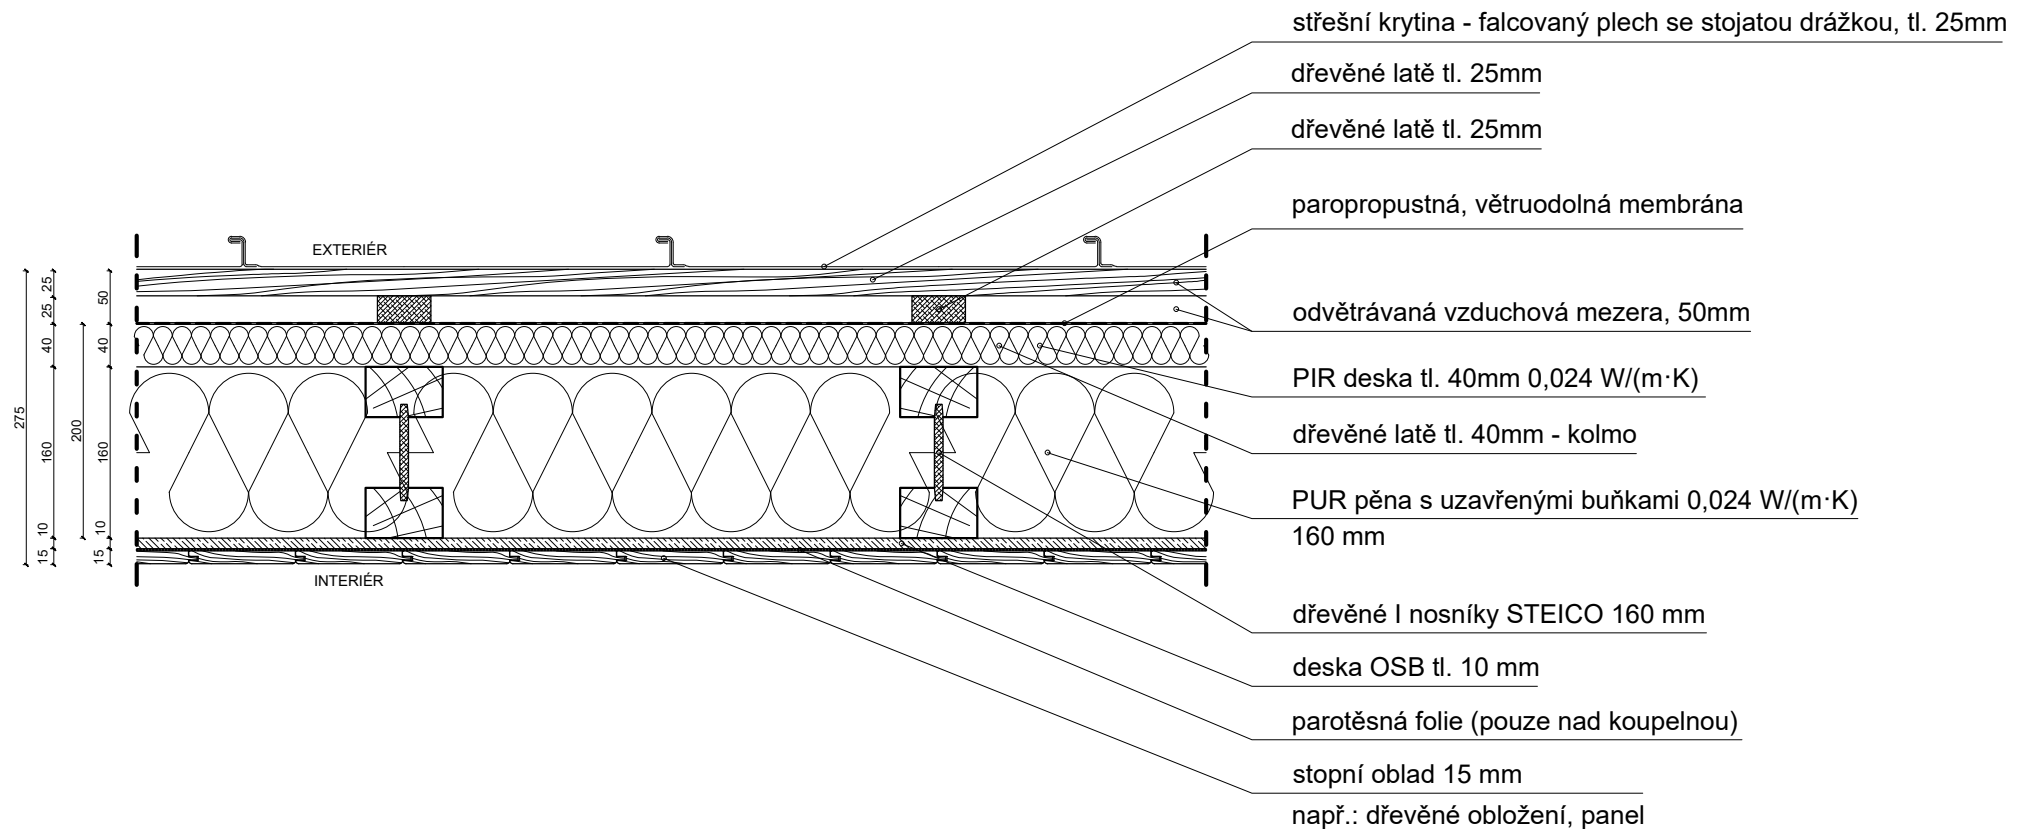

Izolace splňuje normované hodnoty součinitele prostupu tepla pro rok 2025

ULTRA PREMIUM CELOROČNÍ IZOLACE - VNĚJŠÍ STĚNA

$U = 0,2^* [W/(m^2 \cdot K)]$

